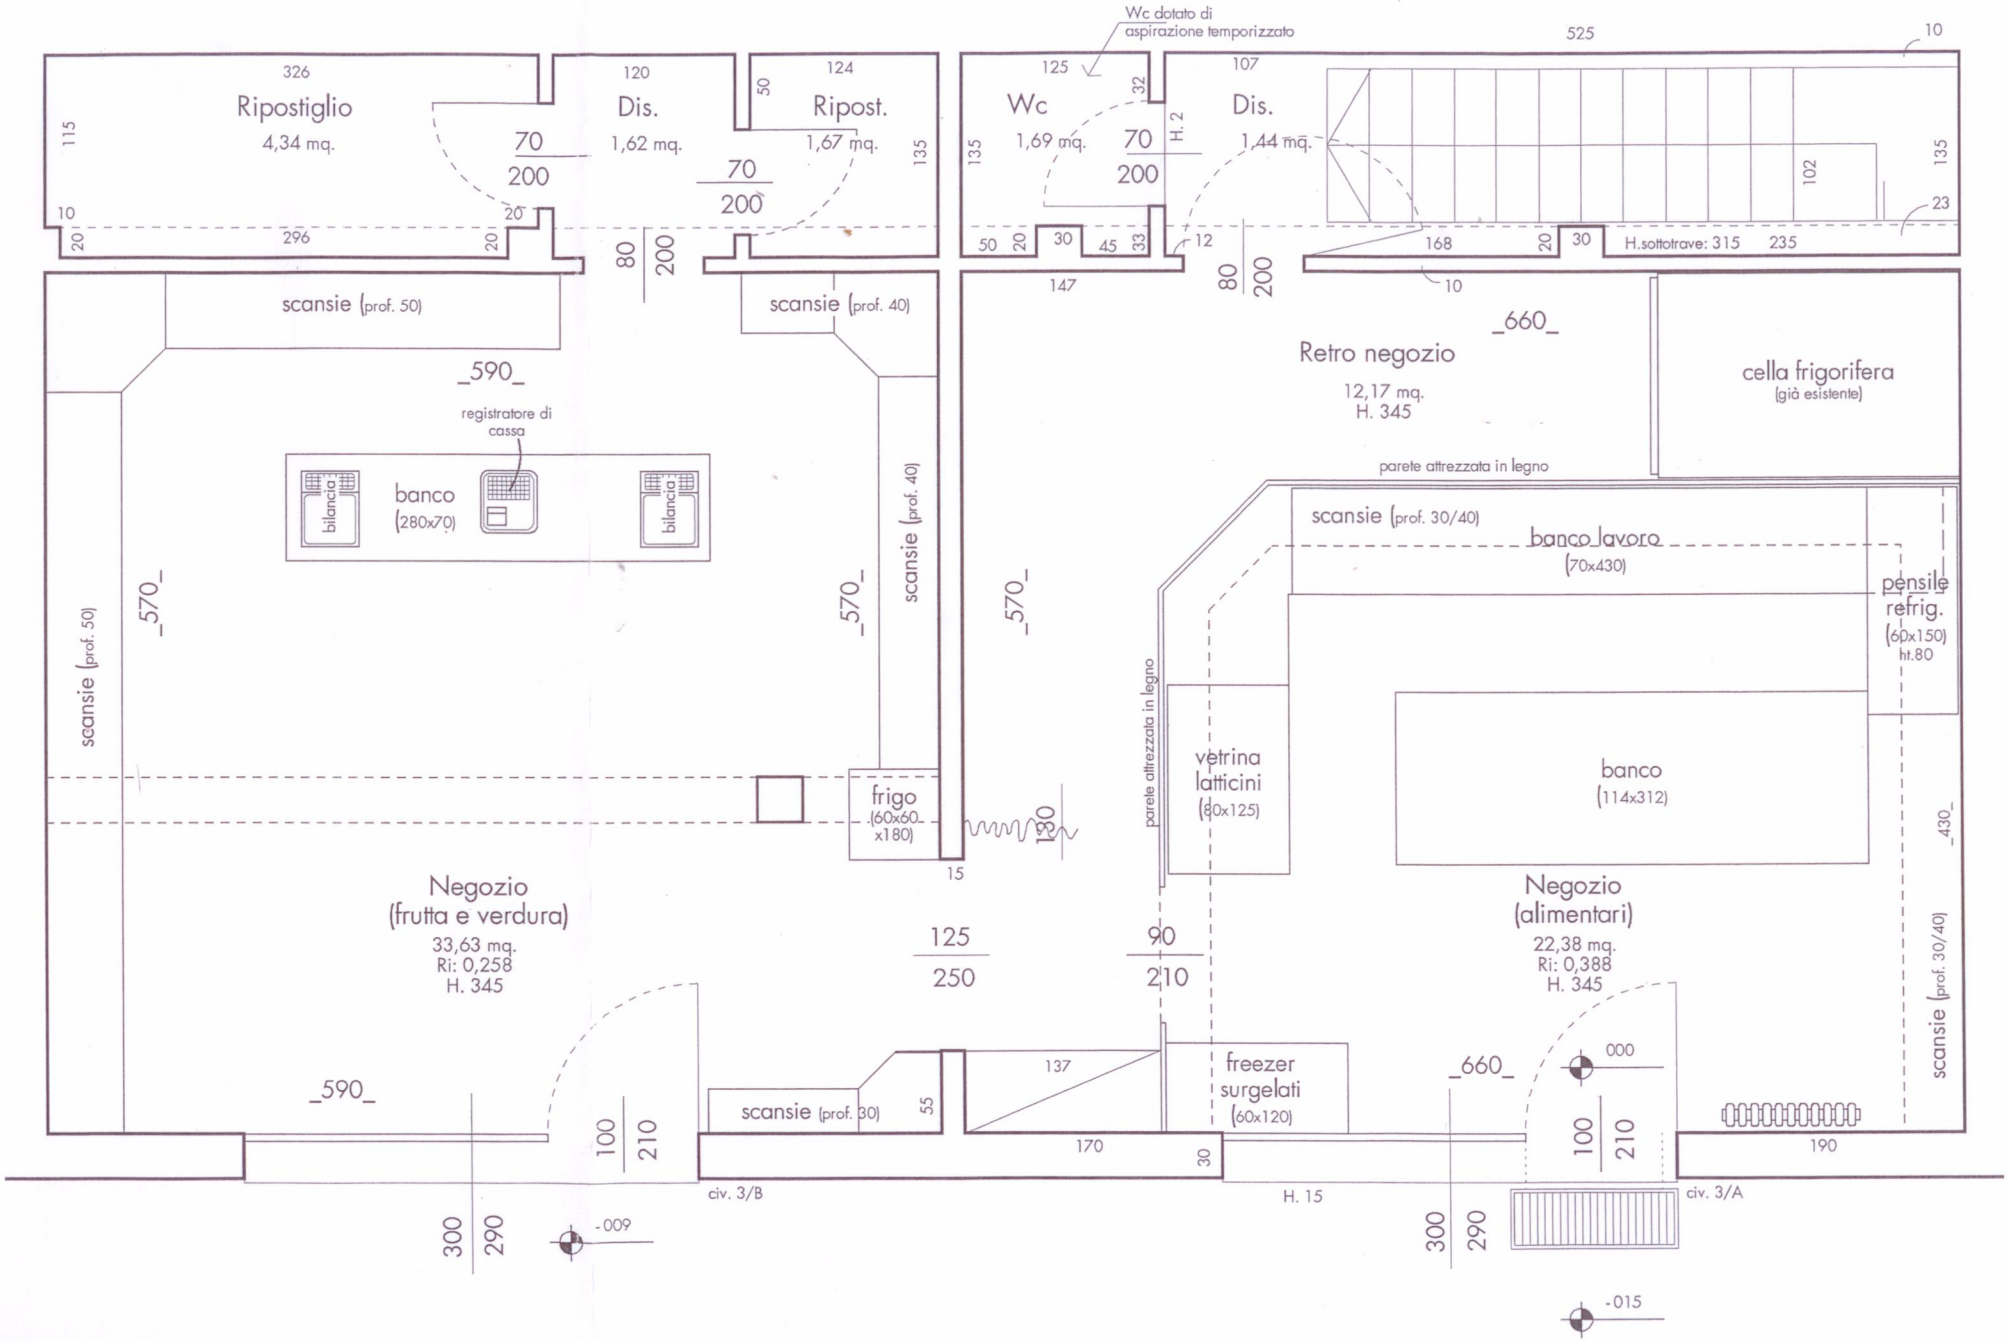
Wc dotato di aspirazione temporizzato
Ripostiglio
4,34 mq.
Dis.
1,62 mq.
Ripost.
1,67 mq.
Wc
1,69 mq.
Dis.
1,44 mq.
H.sottotrave: 315
235
scansie (prof. 50)
scansie (prof. 40)
registratore di cassa
bilancia
banco (280x70)
bilancia
Retro negozio
12,17 mq.
H. 345
cella frigorifera
(già esistente)
parete attrezzata in legno
scansie (prof. 30/40)
banco lavoro (70x430)
pensile refrig. (60x150) ht.80
scansie (prof. 50)
scansie (prof. 40)
vetrina latticini (80x125)
banco (114x312)
frigo (60x60 x180)
Negozio (frutta e verdura)
33,63 mq.
Ri: 0,258
H. 345
Negozio (alimentari)
22,38 mq.
Ri: 0,388
H. 345
scansie (prof. 30)
freezer surgelati (60x120)
scansie (prof. 30/40)
civ. 3/B
civ. 3/A
H. 15
-009
-015
Via Strocchi