

PIANO TERRA

URETTO H=90 CM
TE PLASTIFICATA
H= 107 CM

CHINE PER IMPIANTO
POMPA DI CALORE

I SCARICHI
DOMINIALI

CONTATORE GAS
ALTRA PROPRIETÀ

CORTE ESCLUSIVA
8.21 mq.

ALTRE UNITÀ IMMOBILIARI
ALTRA PROPRIETÀ

PAVIMENTO
GALLEGGIANTE

APERTURA
SOPRAPORTA

RETRO NEGOZIO
9.60 mq.
R.F/S=0.166
R.A/S=0.064
H = 2.88 MT

BAGNO
2.20 mq.
R.F/S=0.641
H = 2.88 MT

RIPOSTIGLIO
2.13 mq.
H = 2.88 MT

ANTIBAGNO
1.33 mq.
H = 2.88 MT

H = 2.10 M
IN ARREDO
LEGNO

SCALA
5.20 mq.
STRUTTURA IN /
PEDATE IN LEGN

PIANO IN CRIS
STRATIFICATO L

NEGOZIO
44.80 mq
R.F/S=0.343
R.A/S=0.067
H = 2.88 MT

GRES PORCELLANATO
COLOR BIANCO O CREMA

ANDRONE AUTORIMESSE INTERRATE

120
290
50 vasistas



170
290
50 vasistas

240
290
50 vasistas

+2.0

+1.0


0.00

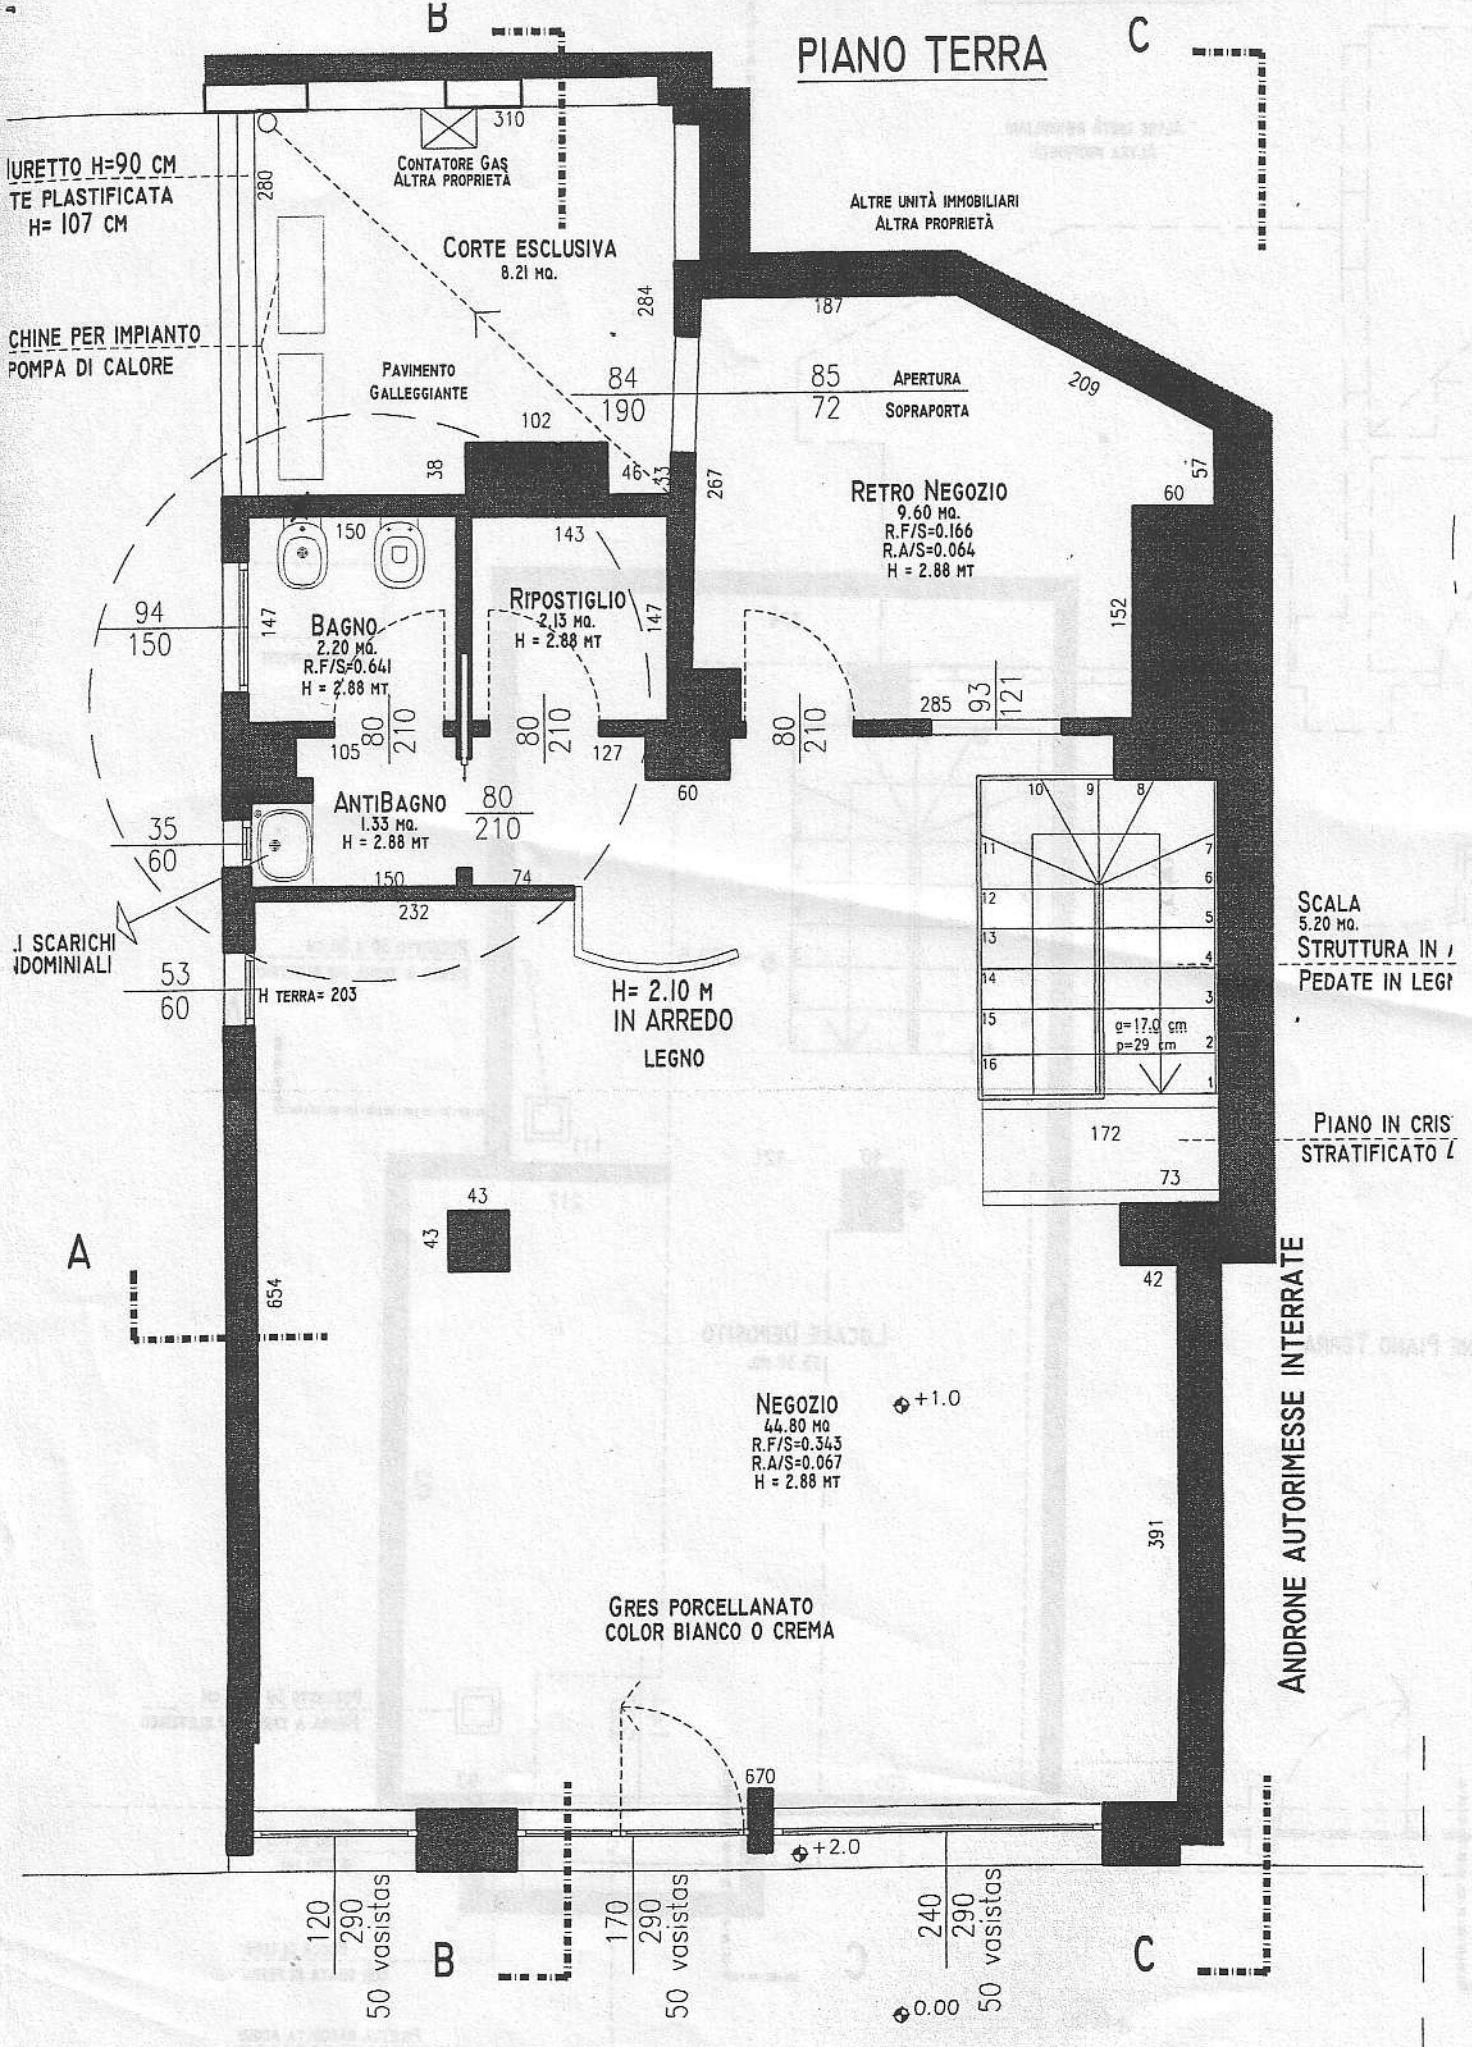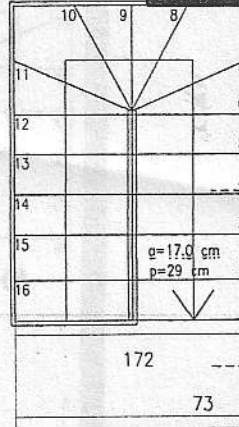

PIANO TERRA

PIANO INTERRATO

ALTRE UNITÀ IMMOBILIARI
ALTRA PROPRIETÀ

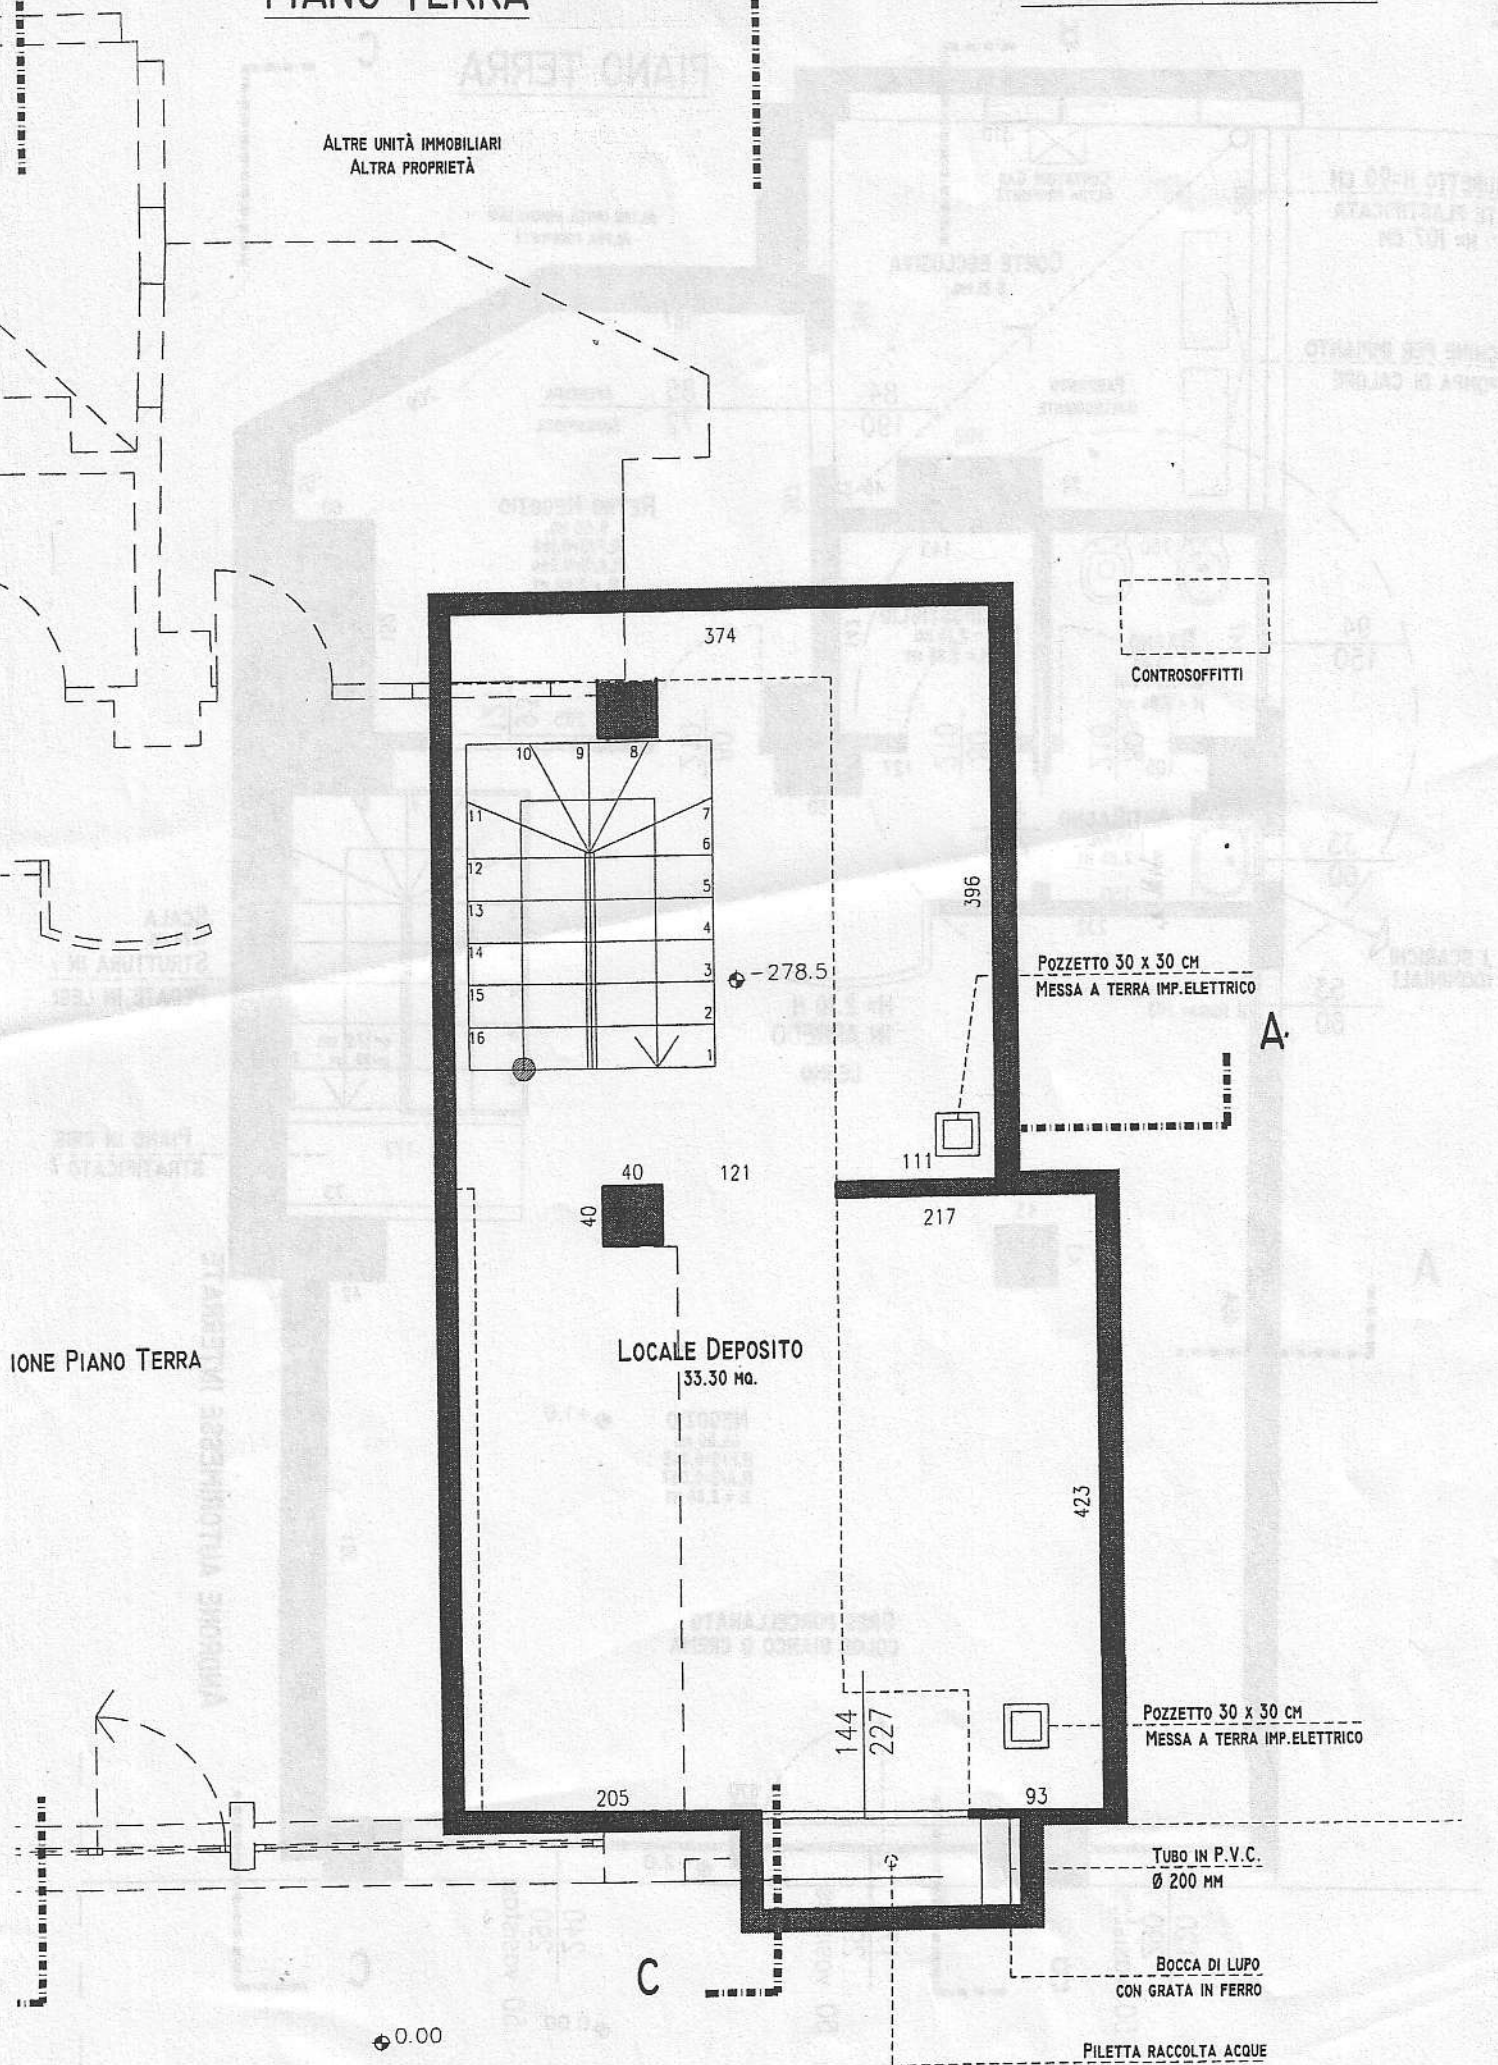

IONE PIANO TERRA