


PIANTA PIANO TERRA
1:50

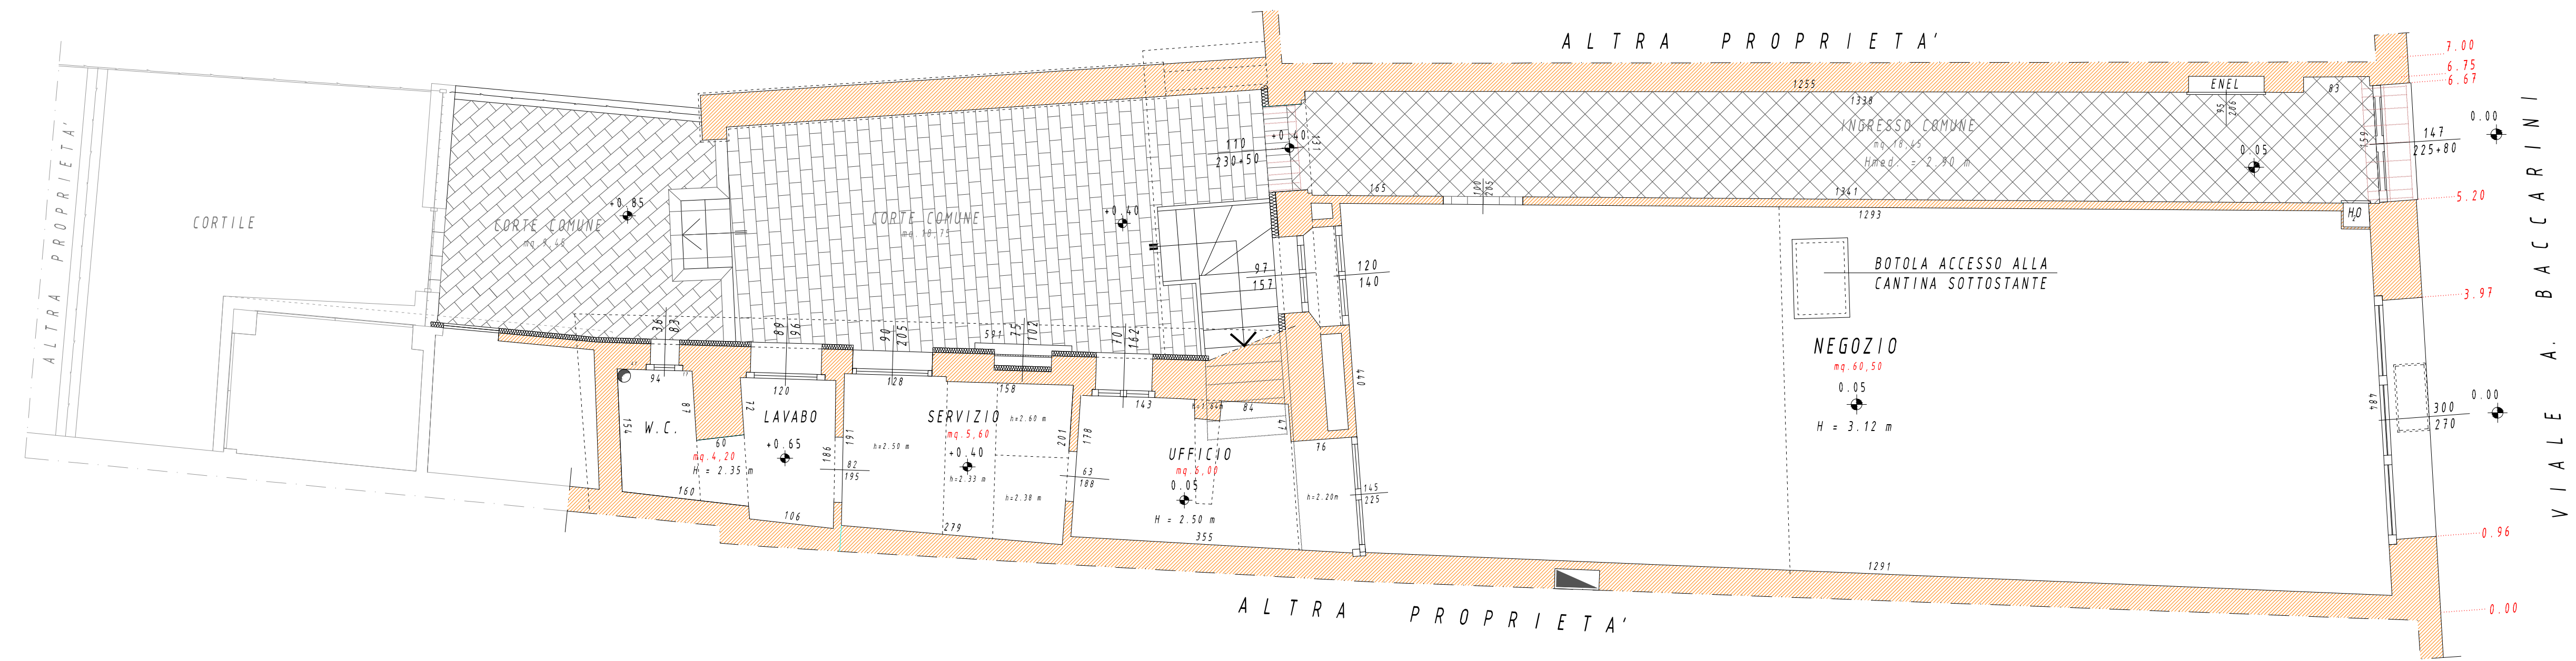

PIANTA PIANO SOTTOSTRADA
1:50

